


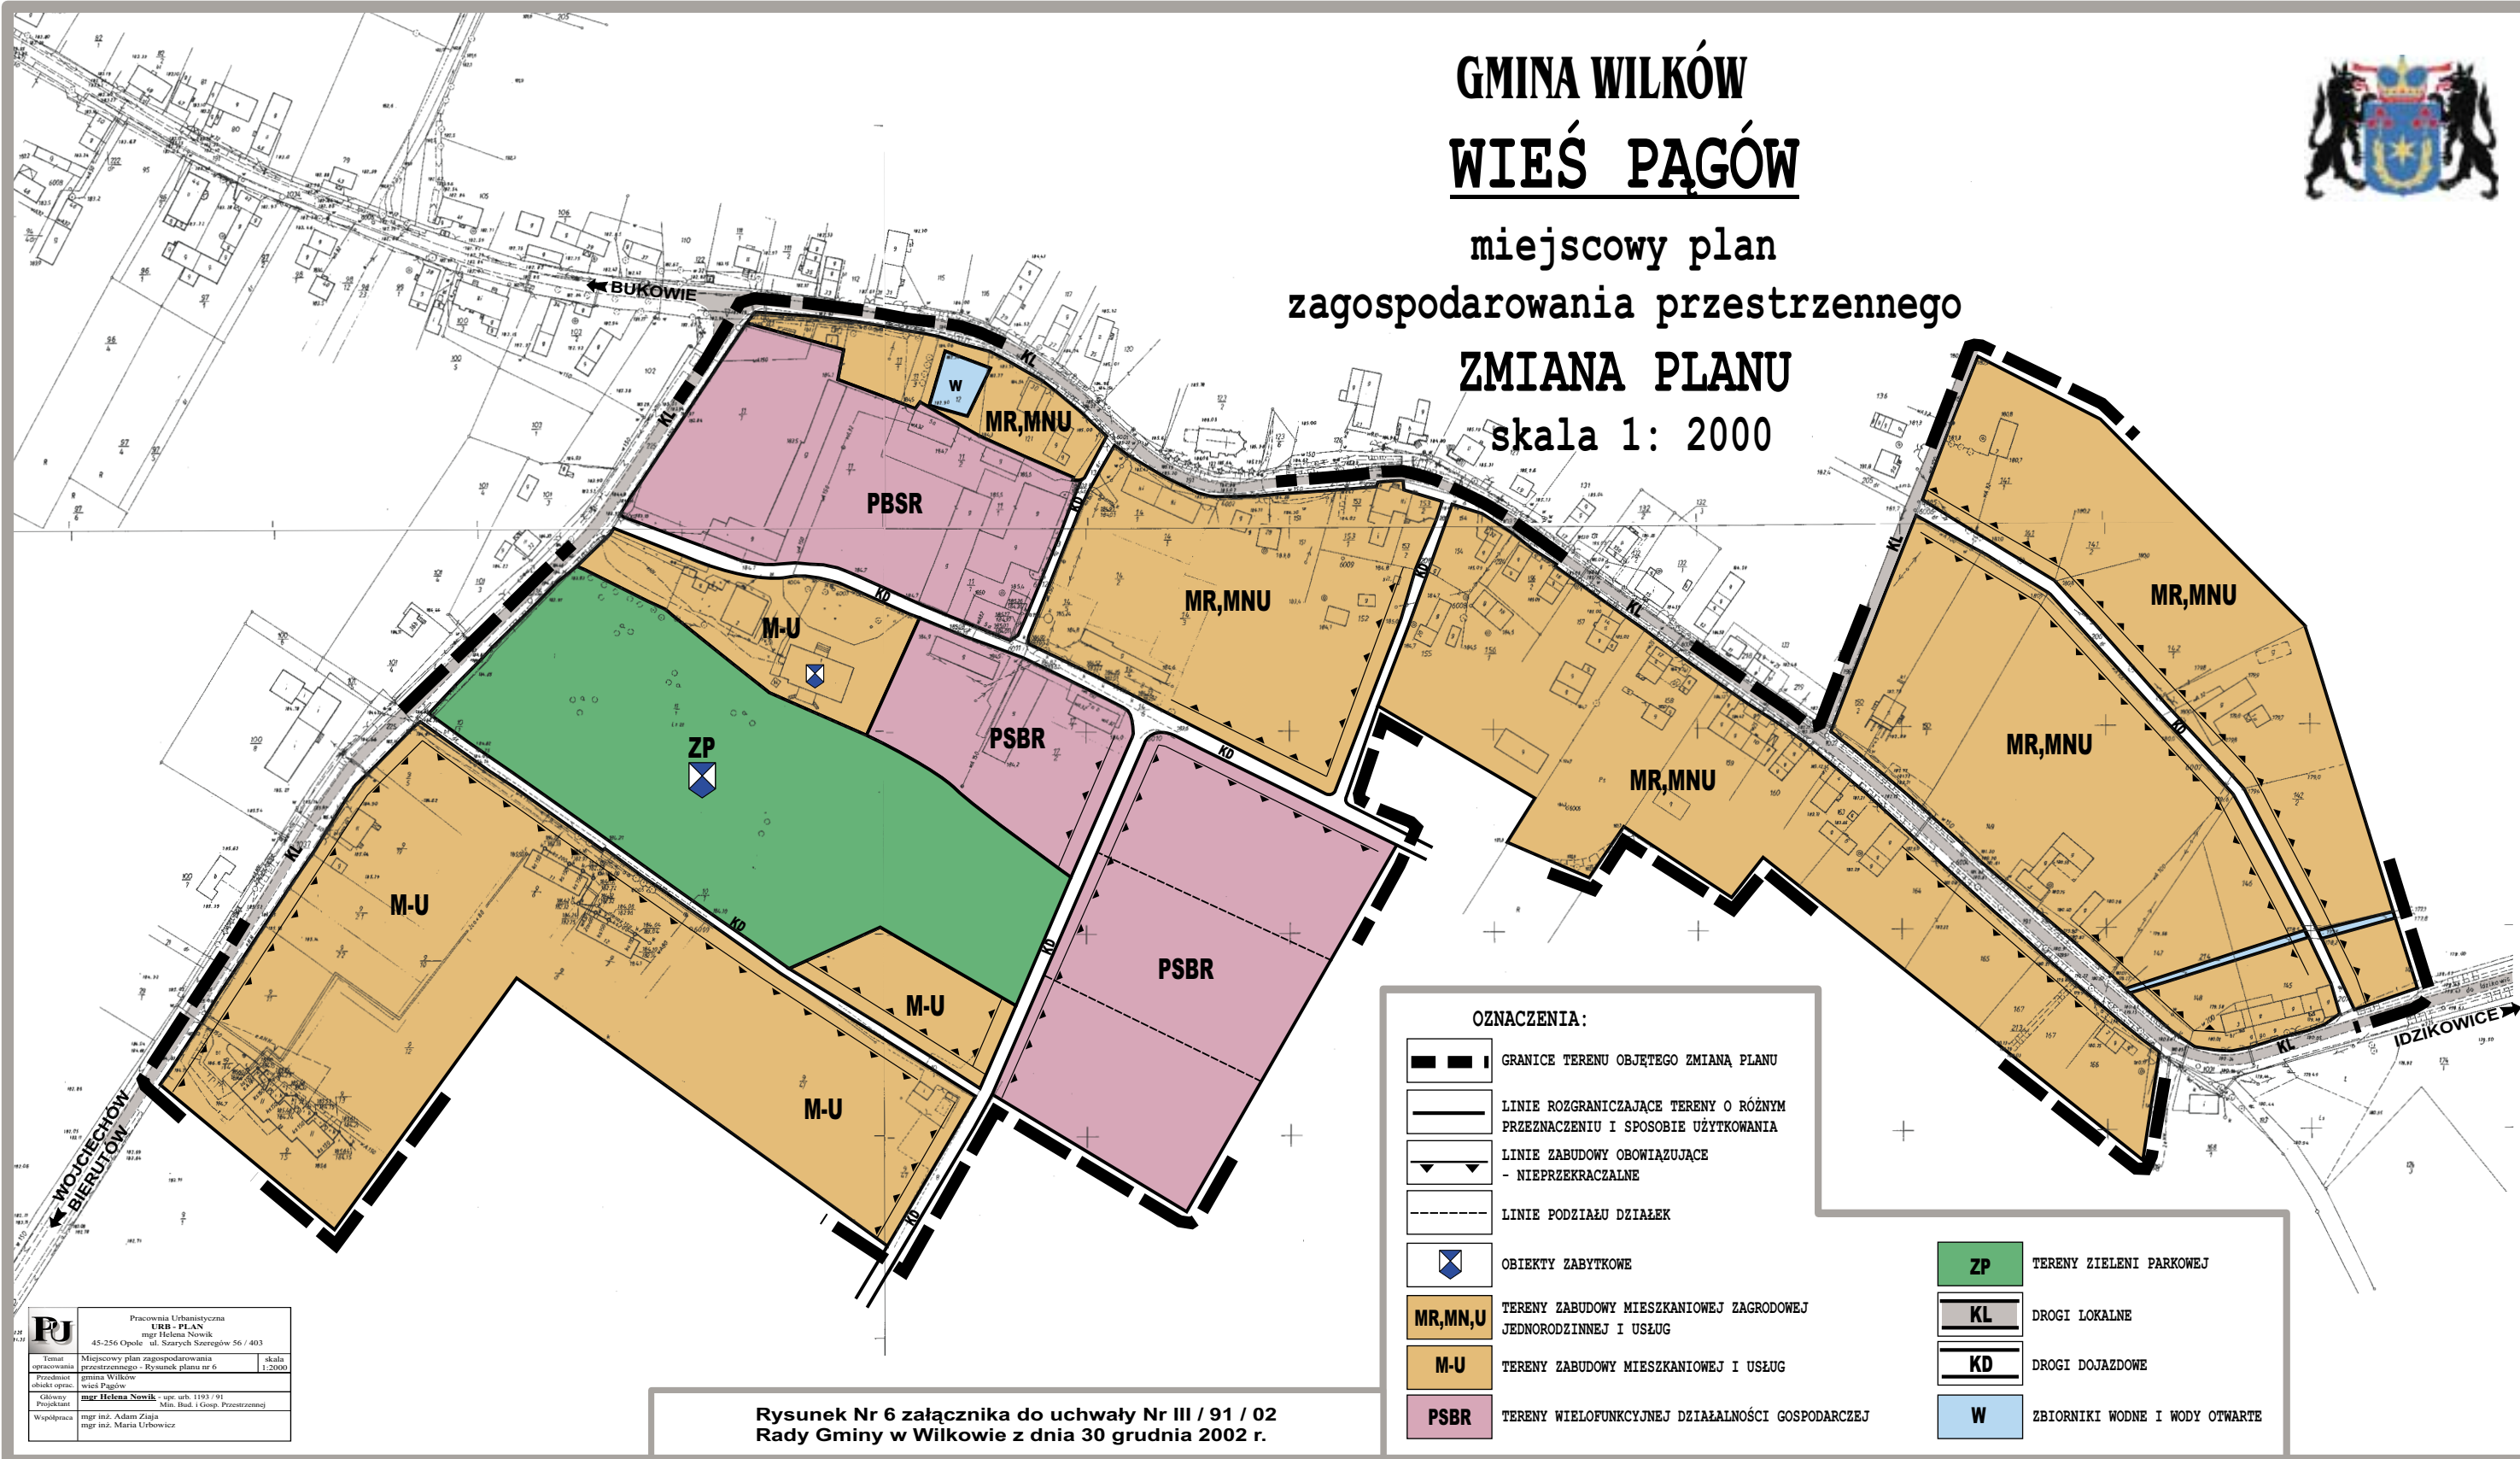

GMINA WILKÓW WIEŚ PAĞÓW

miejscowy plan
zagospodarowania przestrzennego
ZMIANA PLANU
skala 1: 2000



PJ	Pracownia Urbanistyczna	
	URB - PLAN	
	mgr Helena Nowik	
	45-256 Opole ul. Szarych Szeregów 56 / 403	
Tytuł	Miejscowy plan zagospodarowania	skala
opracowania	przestrzennego - Rysunek planu nr 6	1:2000
Przedmiot	gmina Wilków	
obszari oparcia	wieś Pağów	
Główny	mgr Helena Nowik - upr. arch. 1193 / 91	
Projektant	mgr inż. Adam Zająz	Min. Bud. i Gosp. Przestrzennej
Współoprac.	mgr inż. Maria Urbowicz	

Rysunek Nr 6 załącznika do uchwały Nr III / 91 / 02
Rady Gminy w Wilkowie z dnia 30 grudnia 2002 r.

OZNACZENIA:

- | | | | | |
|--|--|--|----|--------------------------------|
| | GRANICE TERENU OBJĘTEGO ZMIANĄ PLANU | | ZP | TERENY ZIELENI PARKOWEJ |
| | LINIE ROZGRANICZAJĄCE TERENY O RÓŻNYM PRZEZNACZENIU I SPOSOBIE UŻYTKOWANIA | | KL | DROGI LOKALNE |
| | LINIE ZABUDOWY OBOWIĄZUJĄCE - NIEPRZEKRACZALNE | | KD | DROGI DOJAZDOWE |
| | LINIE PODZIAŁU DZIAŁEK | | W | ZBIORNIKI WODNE I WODY OTWARTE |
| | OBIEKTY ZABYTKOWE | | | |
| | MR,MN,U | | | |
| | TERENY ZABUDOWY MIESZKANIOWEJ ZAGRODOWEJ JEDNORODZINNEJ I USŁUG | | | |
| | M-U | | | |
| | TERENY ZABUDOWY MIESZKANIOWEJ I USŁUG | | | |
| | PSBR | | | |
| | TERENY WIELOFUNKCYJNEJ DZIAŁALNOŚCI GOSPODARZEJ | | | |